


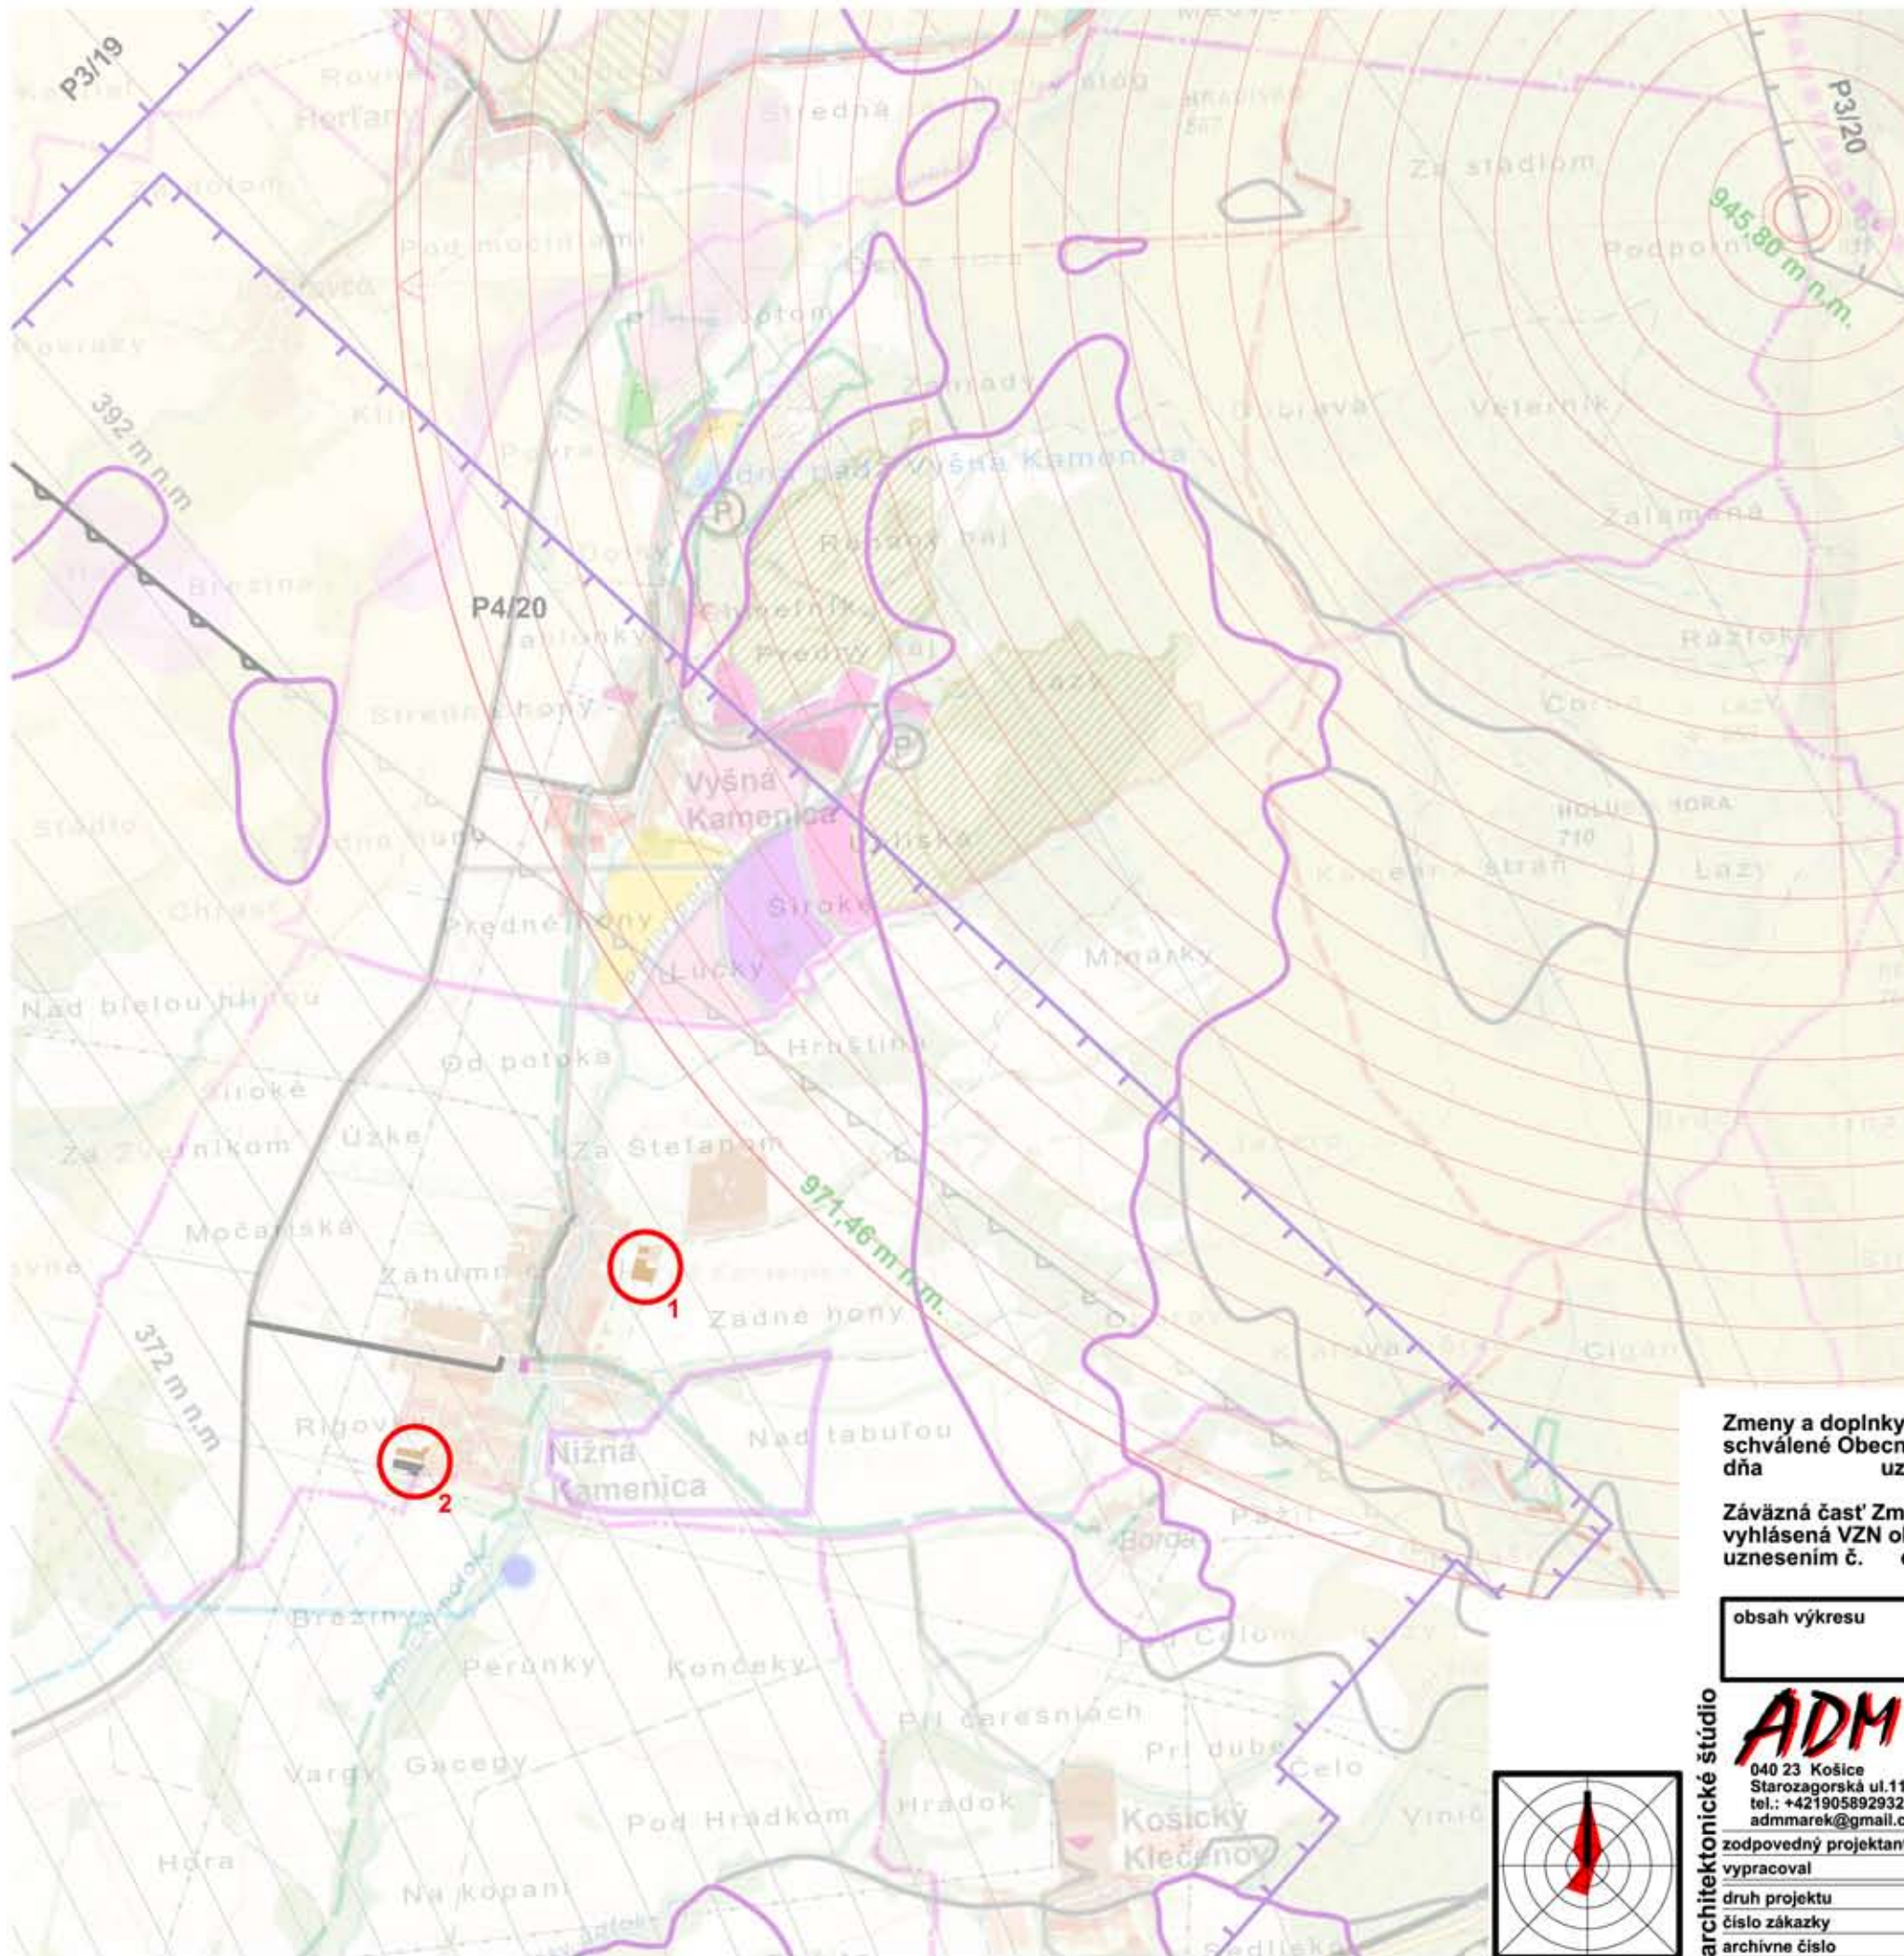

stav	návrh	
		PLOCHY RODINNÝCH DOMOV
		PLOCHA VÝROBY - EKODVOR
		RIEŠENÉ LOKALITY

Zmeny a doplnky č. ÚPN-O Nižná Kamenica
schválené Obecným zastupiteľstvom v Nižnej Kamenici,
dňa uznesením č.

Závazná časť Zmien a doplnkov č. ÚPN-O Nižná Kamenica
vyhlásená VZN obce Nižná Kamenica č.
uznesením č. dňa

Mgr. Daniela Lukačová
starostka obce

obsah výkresu

**KOMPLEXNÝ URBANISTICKÝ NÁVRH
A DOPRAVA**

mierka

1:25000

architektonické štúdio

ADM
040 23 Košice
Starozagorská ul.11
tel.: +421905892932
admmarek@gmail.com

názov dokumentácie **Obec Nižná Kamenica ZaD č.4**

**ÚZEMNÝ PLÁN OBCÍ NIŽNÁ KAMENICA, KOŠICKÝ
KLEČENOV, RANKOVCE A VYŠNÁ KAMENICA**

obstarávateľ **Obec NIŽNÁ KAMENICA**

zodpovedný projektant

Ing. arch. Dušan MAREK

číslo výkresu

vypracoval

Ing. arch. Dušan MAREK

druh projektu

územnoplánovacia dokumentácia

číslo zákazky

28/2024

formát 2xA4

archívne číslo

upg 28/2024

dátum 2025

2

