


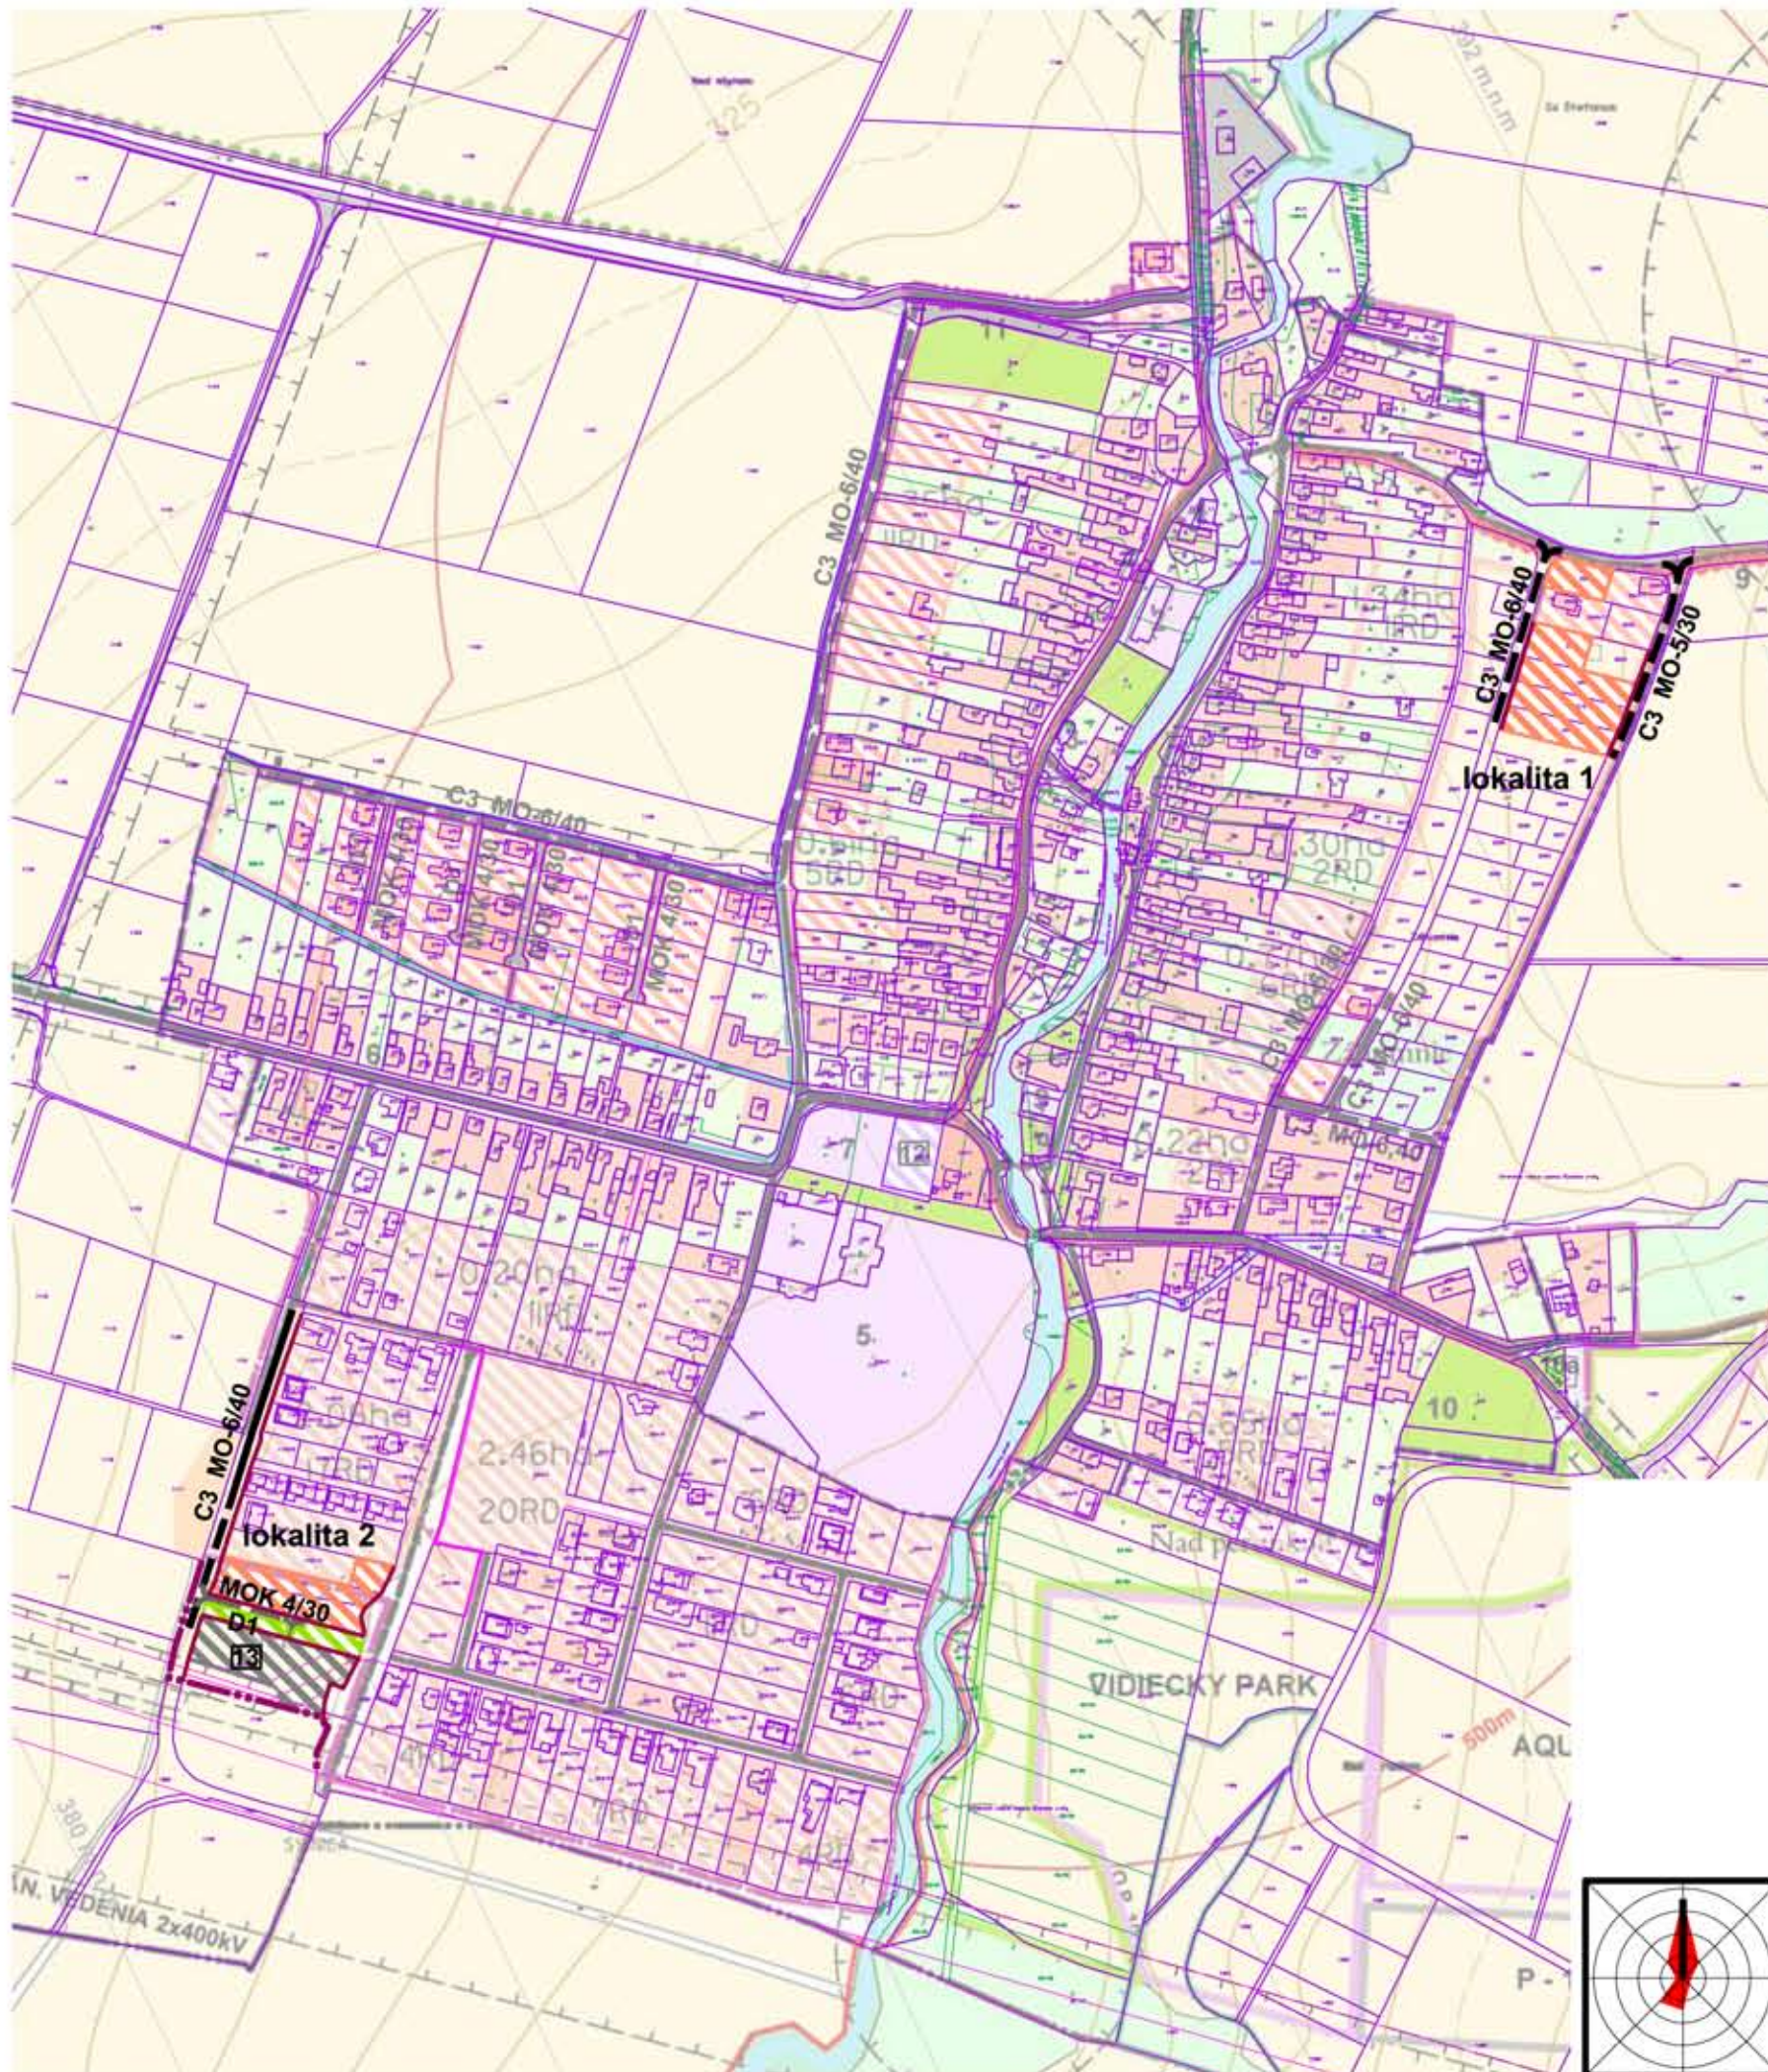


stav	návrh	
		HRANICA ZASTAVANÉHO ÚZEMIA
		HRANICA ULIČNEJ ČIARY
		PLOCHY RODINNÝCH DOMOV
		PLOCHY VÝROBY
		PLOCHY VEREJNEJ A IZOLAČNEJ ZELENE
		PLOCHY ORNEJ PÔDY
		SPOJOVACIE OBSLUŽNÉ MIESTNE CESTY
		ÚČELOVÉ A SÚKROMNÉ CESTY
	MO-6/40	DVOJPÁSOVÁ OBOJSMERNÁ MC
	MO-5/30	JEDNOPÁSOVÁ OBOJSMERNÁ MC S VÝHYBNAMI (PRÍPADNE S OBRATISKOM)

návrh: 13 Ekodvor

Zmeny a doplnky č.4 Územného plánu obce Nižná Kamenica
schválené Obecným zastupiteľstvom v Nižnej Kamenici,
dňa, uznesením č.....
Záväzná časť Zmien a doplnkov č.4 ÚPN-O Nižná Kamenica
vyhlásená VZN obce Nižná Kamenica č.....
dňa, uznesením
s účinnosťou od

Mgr. Daniela Lukačová
starostka obce

obsah výkresu	KOMPLEXNÝ URBANISTICKÝ NÁVRH A NÁVRH DOPRAVY	mierka	1:5000
názov dokumentácie	Zmeny a doplnky č.4 ÚZEMNÝ PLÁN OBCE NIŽNÁ KAMENICA		
obstarávateľ	Obec NIŽNÁ KAMENICA		
zodpovedný projektant	Ing. arch. Dušan MAREK	číslo výkresu	5c
vypracoval	Ing. arch. Dušan MAREK		
druh projektu	územnoplánovacia dokumentácia		
číslo zákazky	28/2024	formát	2xA4
archívne číslo	upg 28/2024	dátum	2025

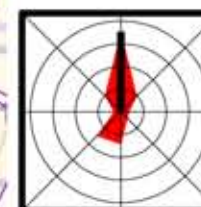

architektonické štúdio

ADM
040 23 Košice
Starozagorská ul.11
tel.: 0905 892932
admmarek@gmail.com