


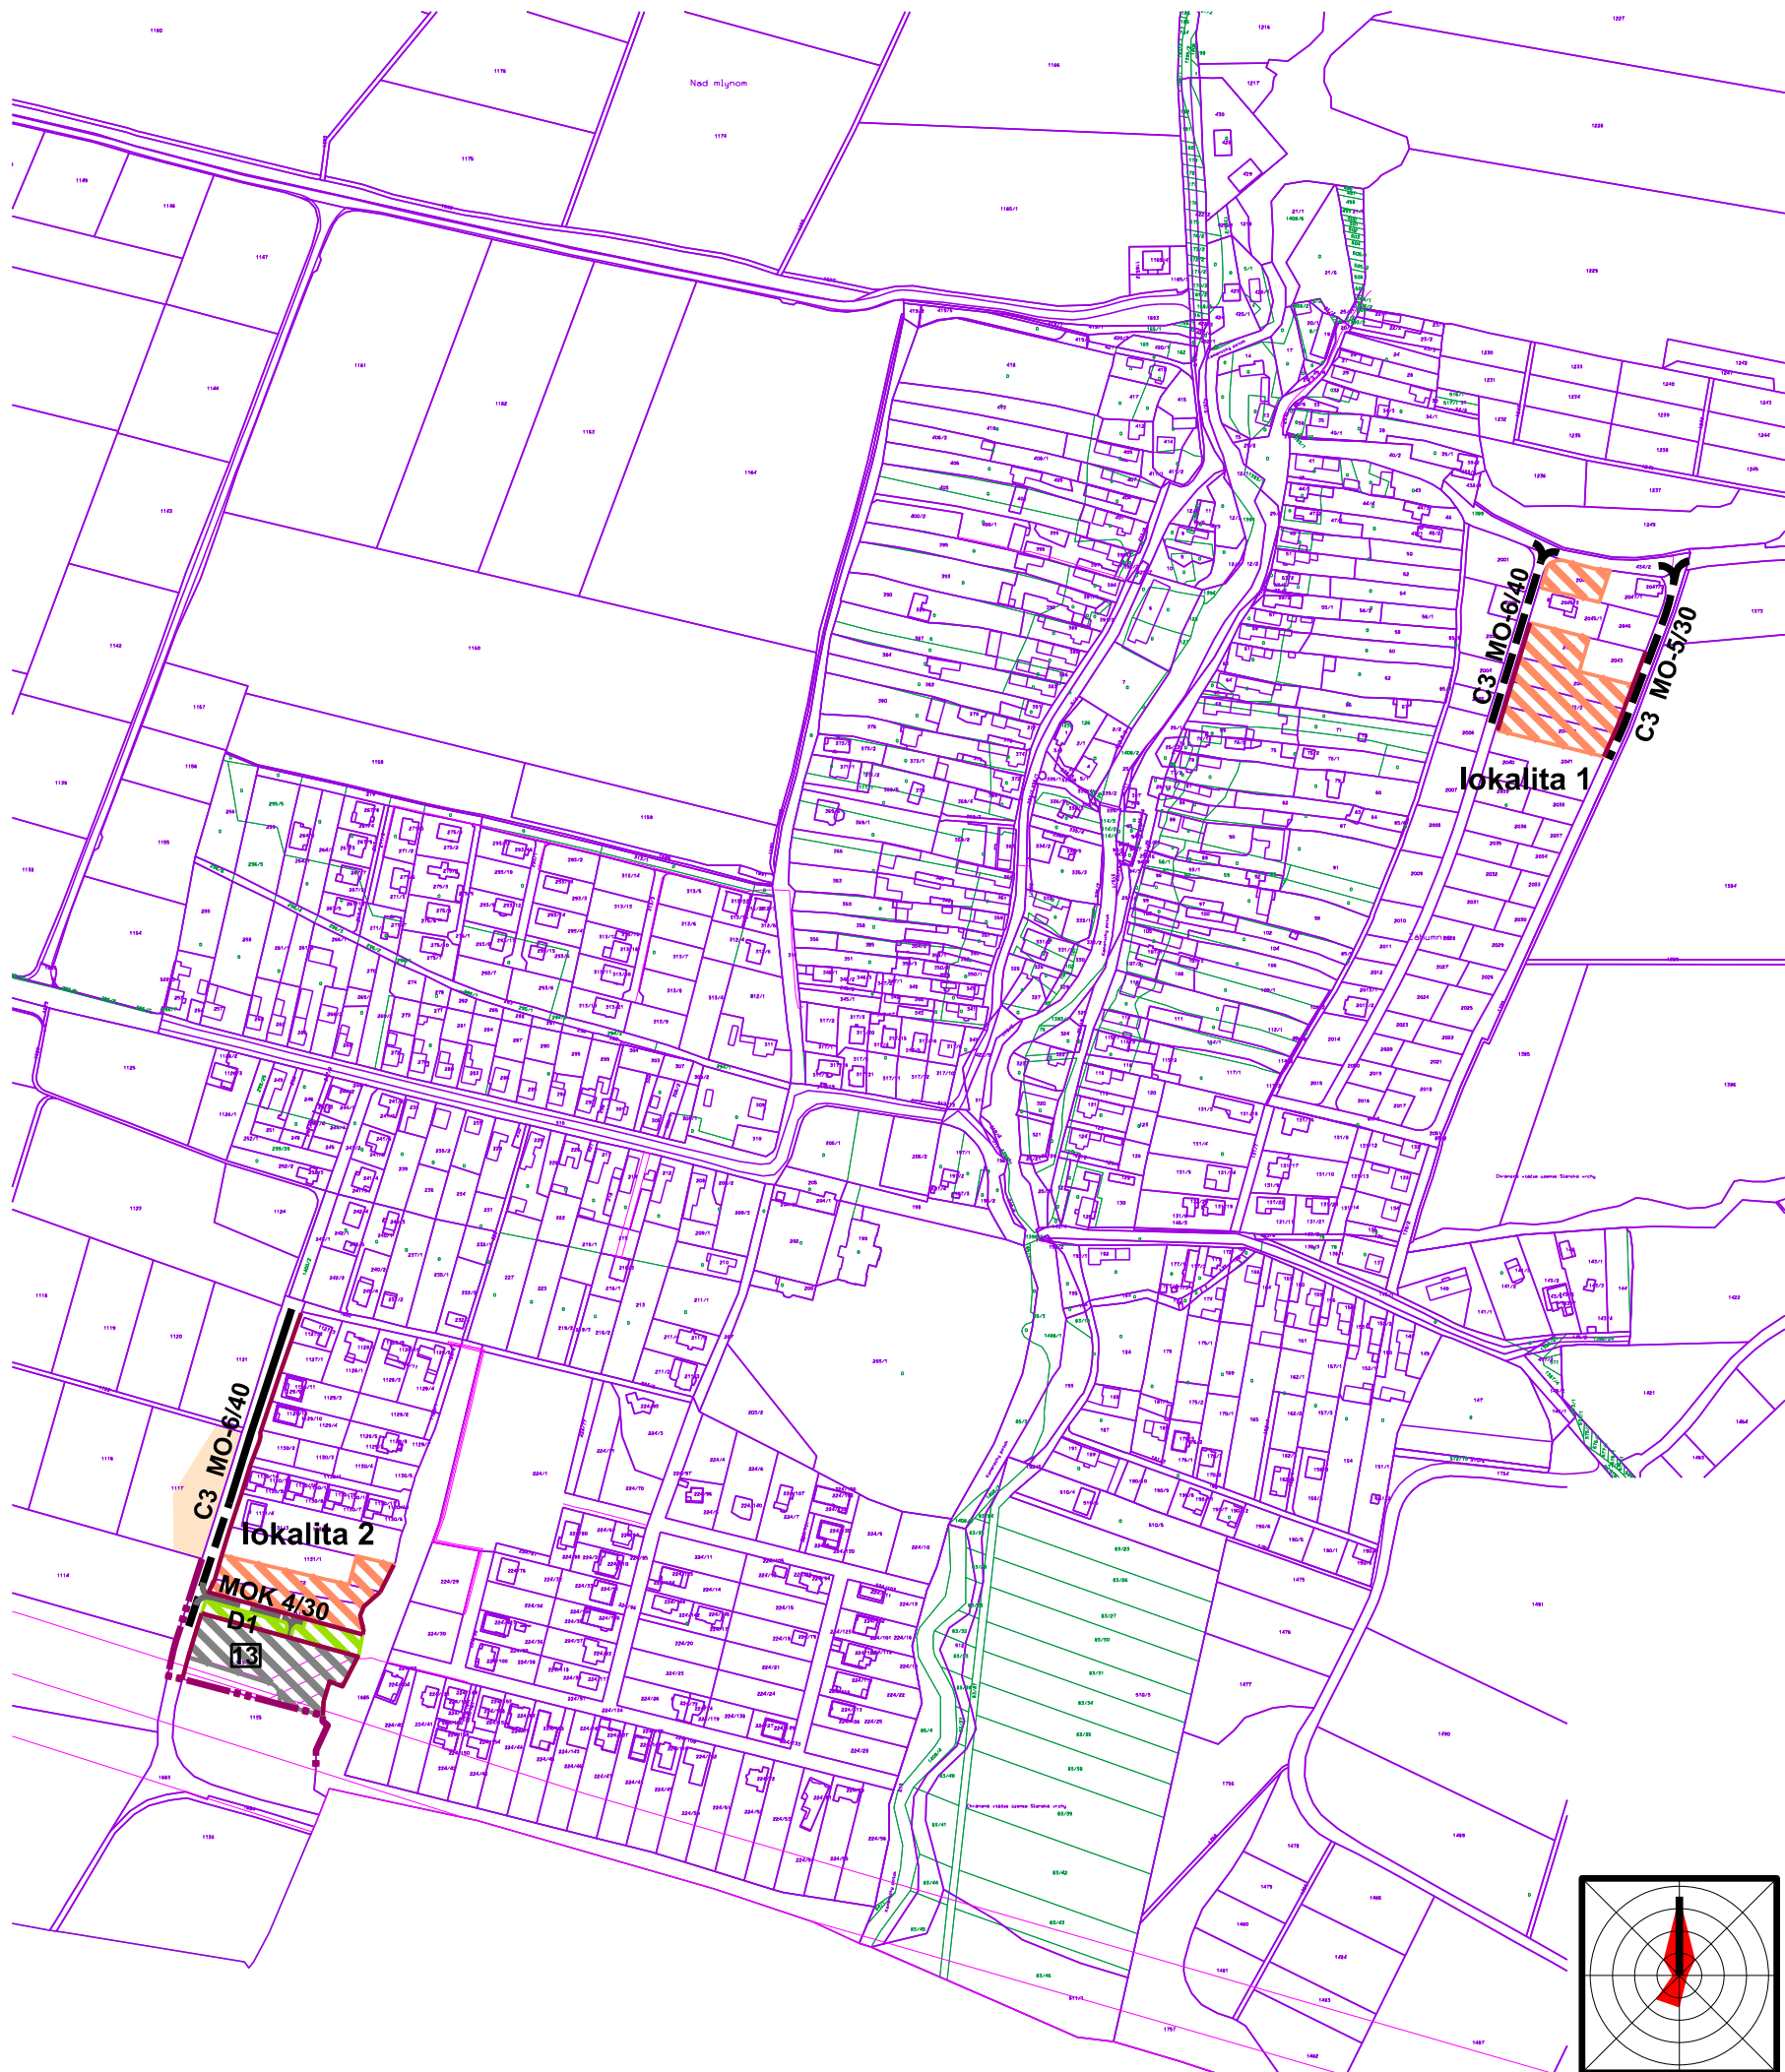

stav	návrh	
		HRANICA ZASTAVANÉHO ÚZEMIA
		HRANICA ULIČNEJ ČIARY
		PLOCHY RODINNÝCH DOMOV
		PLOCHY VÝROBY
		PLOCHY VEREJNEJ A IZOLAČNEJ ZELENÉ
		PLOCHY ORNEJ PÔDY
		SPOJOVACIE OBSLUŽNÉ MIESTNE CESTY
		ÚČELOVÉ A SÚKROMNÉ CESTY
		DVOJPÁSOVÁ OBOJSMERNÁ MC
		JEDNOPÁSOVÁ OBOJSMERNÁ MC S VÝHYBNAMI (PRÍPADNE S OBRATISKOM)

návrh: 13 Ekodvor

Zmeny a doplnky č.4 Územného plánu obce Nižná Kamenica
schválené Obecným zastupiteľstvom v Nižnej Kamenici,
dňa, uznesením č.....
Záväzná časť Zmien a doplnkov č.4 ÚPN-O Nižná Kamenica
vyhlásená VZN obce Nižná Kamenica č.....,
dňa, uznesením
s účinnosťou od

Mgr. Daniela Lukačová
starostka obce

obsah výkresu	KOMPLEXNÝ URBANISTICKÝ NÁVRH A NÁVRH DOPRAVY	mierka 1:5000
---------------	---	-------------------------

architektonické štúdio ADM 040 23 Košice Starozagorská ul.11 tel.: 0905 892932 admmarek@gmail.com	názov dokumentácie	Zmeny a doplnky č.4
	územný plán obce	ÚZEMNÝ PLÁN OBCE NIŽNÁ KAMENICA
	obstarávateľ	Obec NIŽNÁ KAMENICA

zodpovedný projektant	Ing. arch. Dušan MAREK	číslo výkresu
vypracoval	Ing. arch. Dušan MAREK	5c
druh projektu	územnoplánovacia dokumentácia	
číslo zákazky	28/2024	
archívne číslo	upg 28/2024	
	formát	2xA4
	dátum	2025