


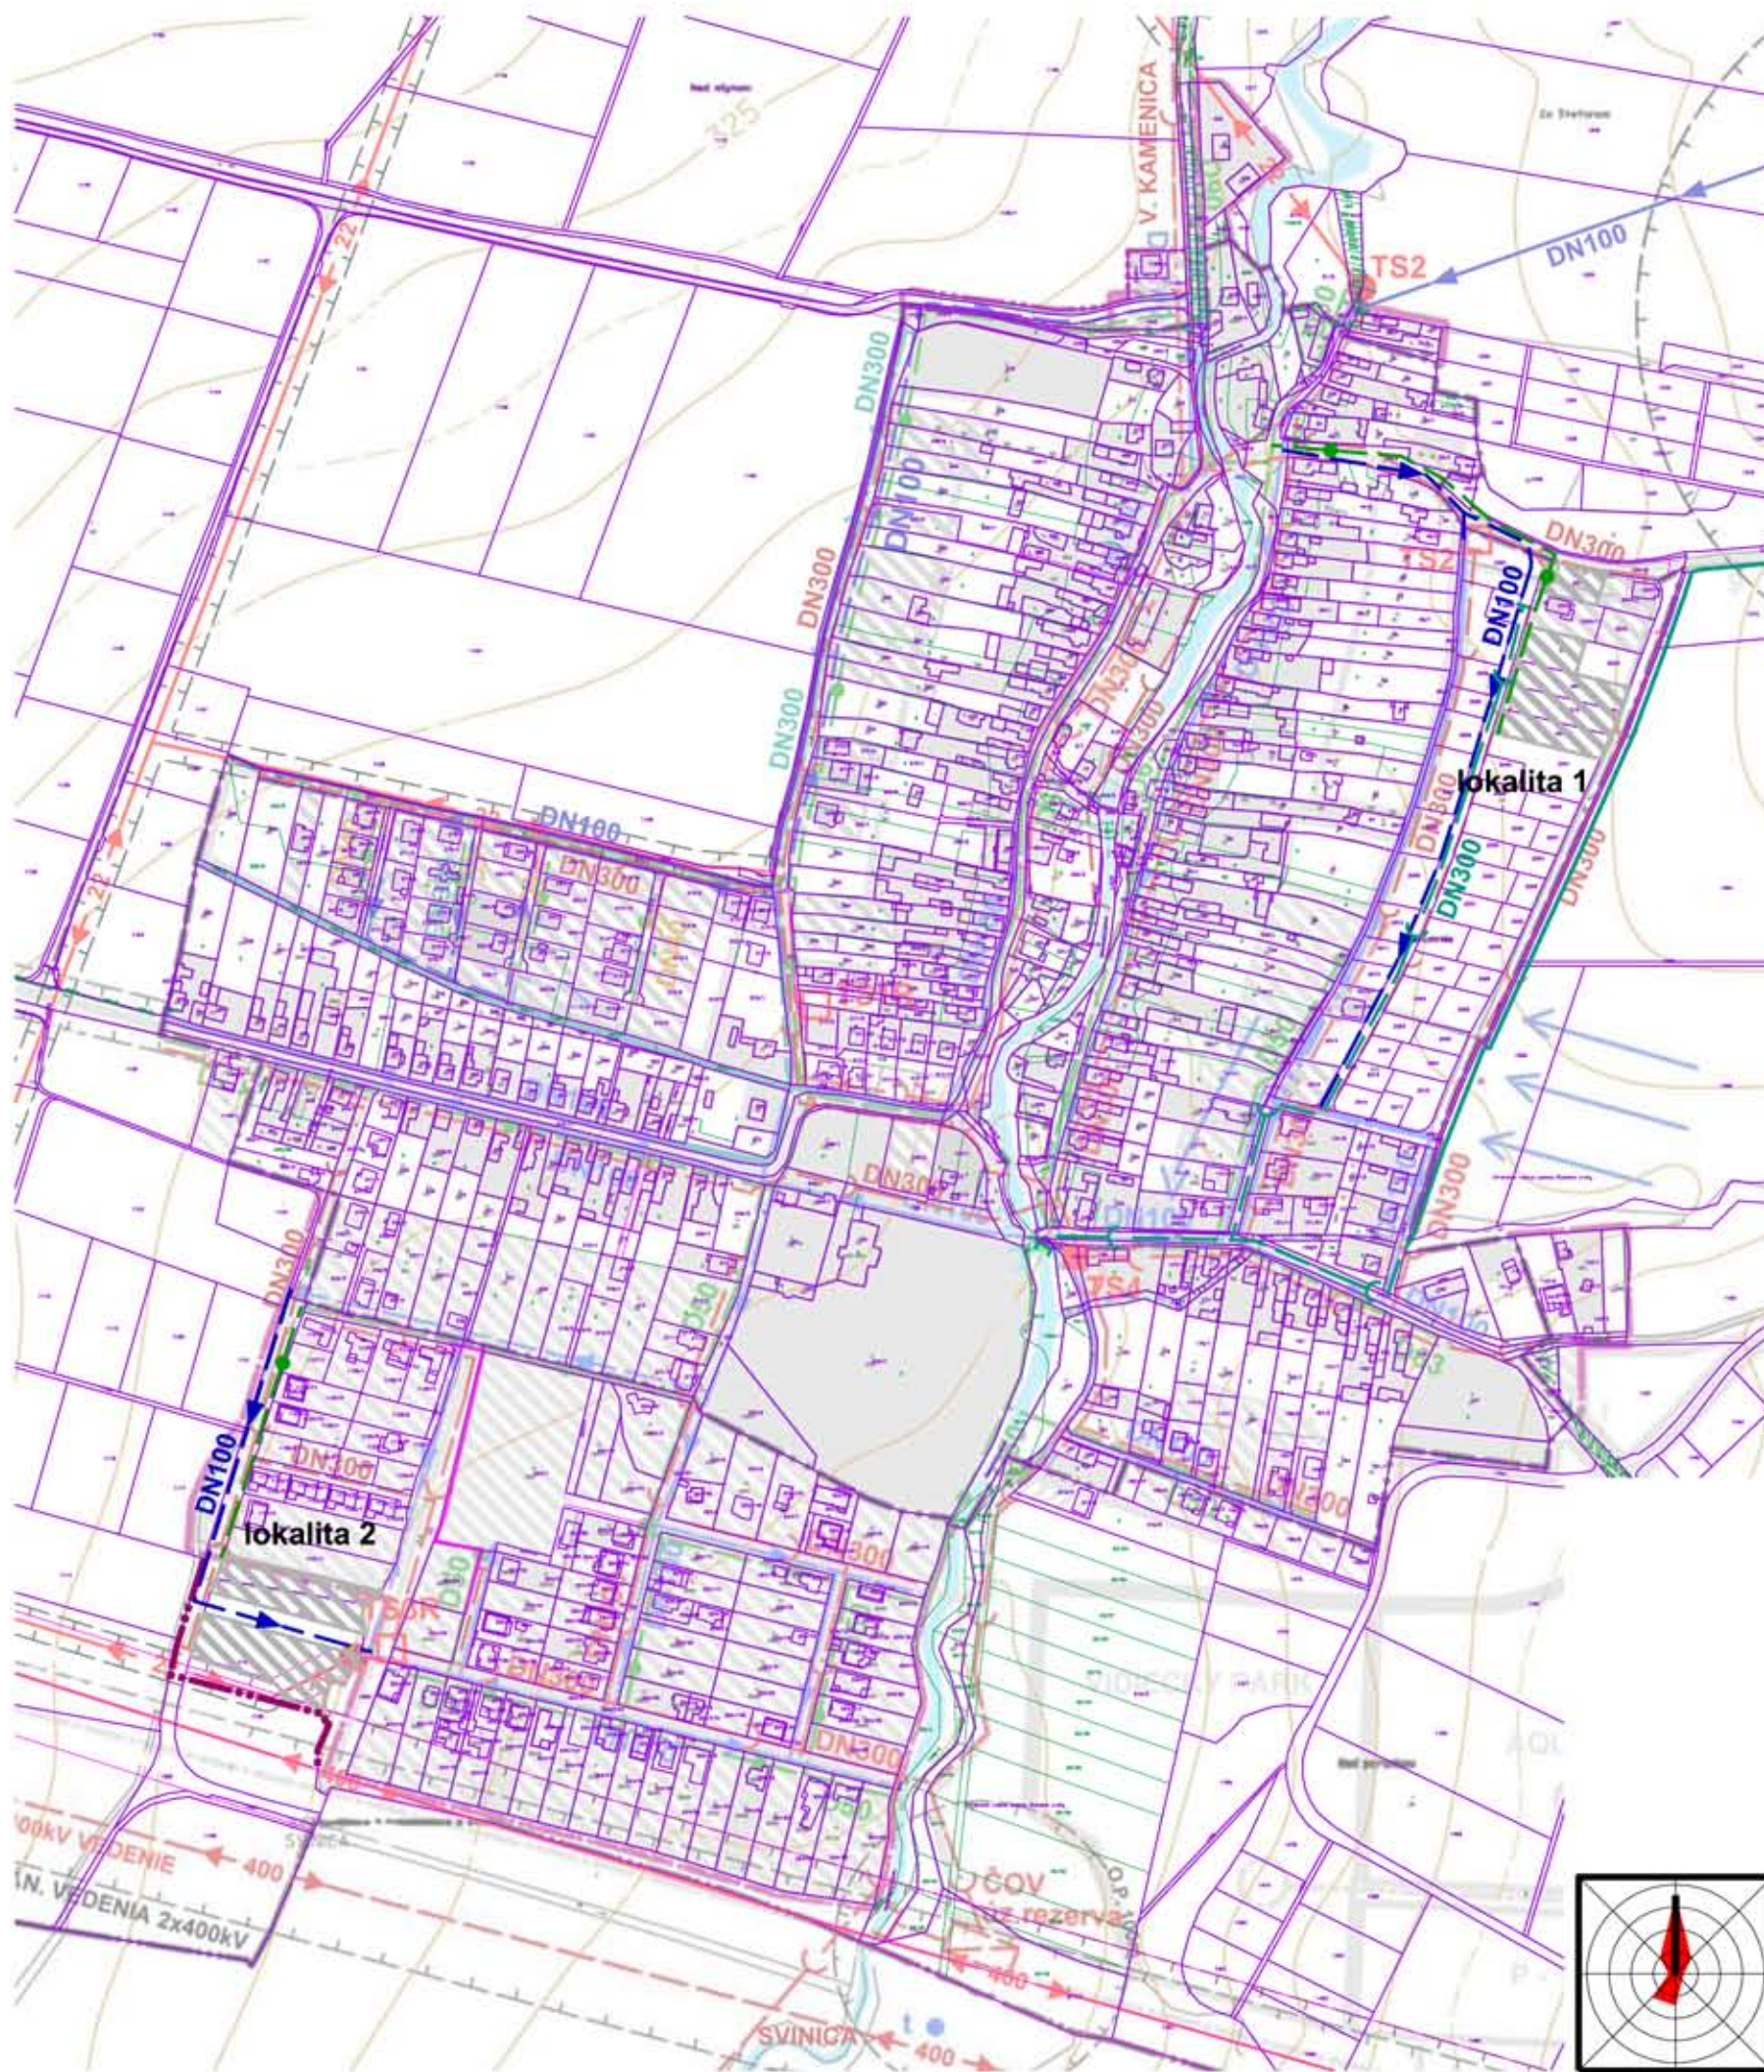

stav	návrh	
		HRANICA ZASTAVANÉHO ÚZEMIA
		PLOCHY ZÁSTAVBY
		VODOVOD
		RIGOL POVRCHOVEJ VODY V OTVORENOM PROFILE
		DAŽĎOVÁ KANALIZÁCIA
		STREDOTLAKÝ PLYNOVOD

Zmeny a doplnky č.4 Územného plánu obce Nižná Kamenica
schválené Obecným zastupiteľstvom v Nižnej Kamenici,
dňa, uznesením č.....
Záväzná časť Zmien a doplnkov č.4 ÚPN-O Nižná Kamenica
vyhlásená VZN obce Nižná Kamenica č.....
dňa, uznesením
s účinnosťou od

Mgr. Daniela Lukačová
starostka obce

obsah výkresu

VEREJNÉ TECHNICKÉ VYBAVENIE

mierka

1:5000

architektonické štúdio

ADM
040 23 Košice
Starozagorská ul.11
tel.: 0905 892932
admmarek@gmail.com

zodpovedný projektant
vypracoval
druh projektu
číslo zákazky
archívne číslo

názov dokumentácie

ÚZEMNÝ PLÁN OBCE NIŽNÁ KAMENICA

obstarávateľ

Obec NIŽNÁ KAMENICA

Ing. arch. Dušan MAREK

Ing. arch. Dušan MAREK

územnoplánovacia dokumentácia

28/2024

formát

2xA4

dátum

2025

číslo výkresu

6c