


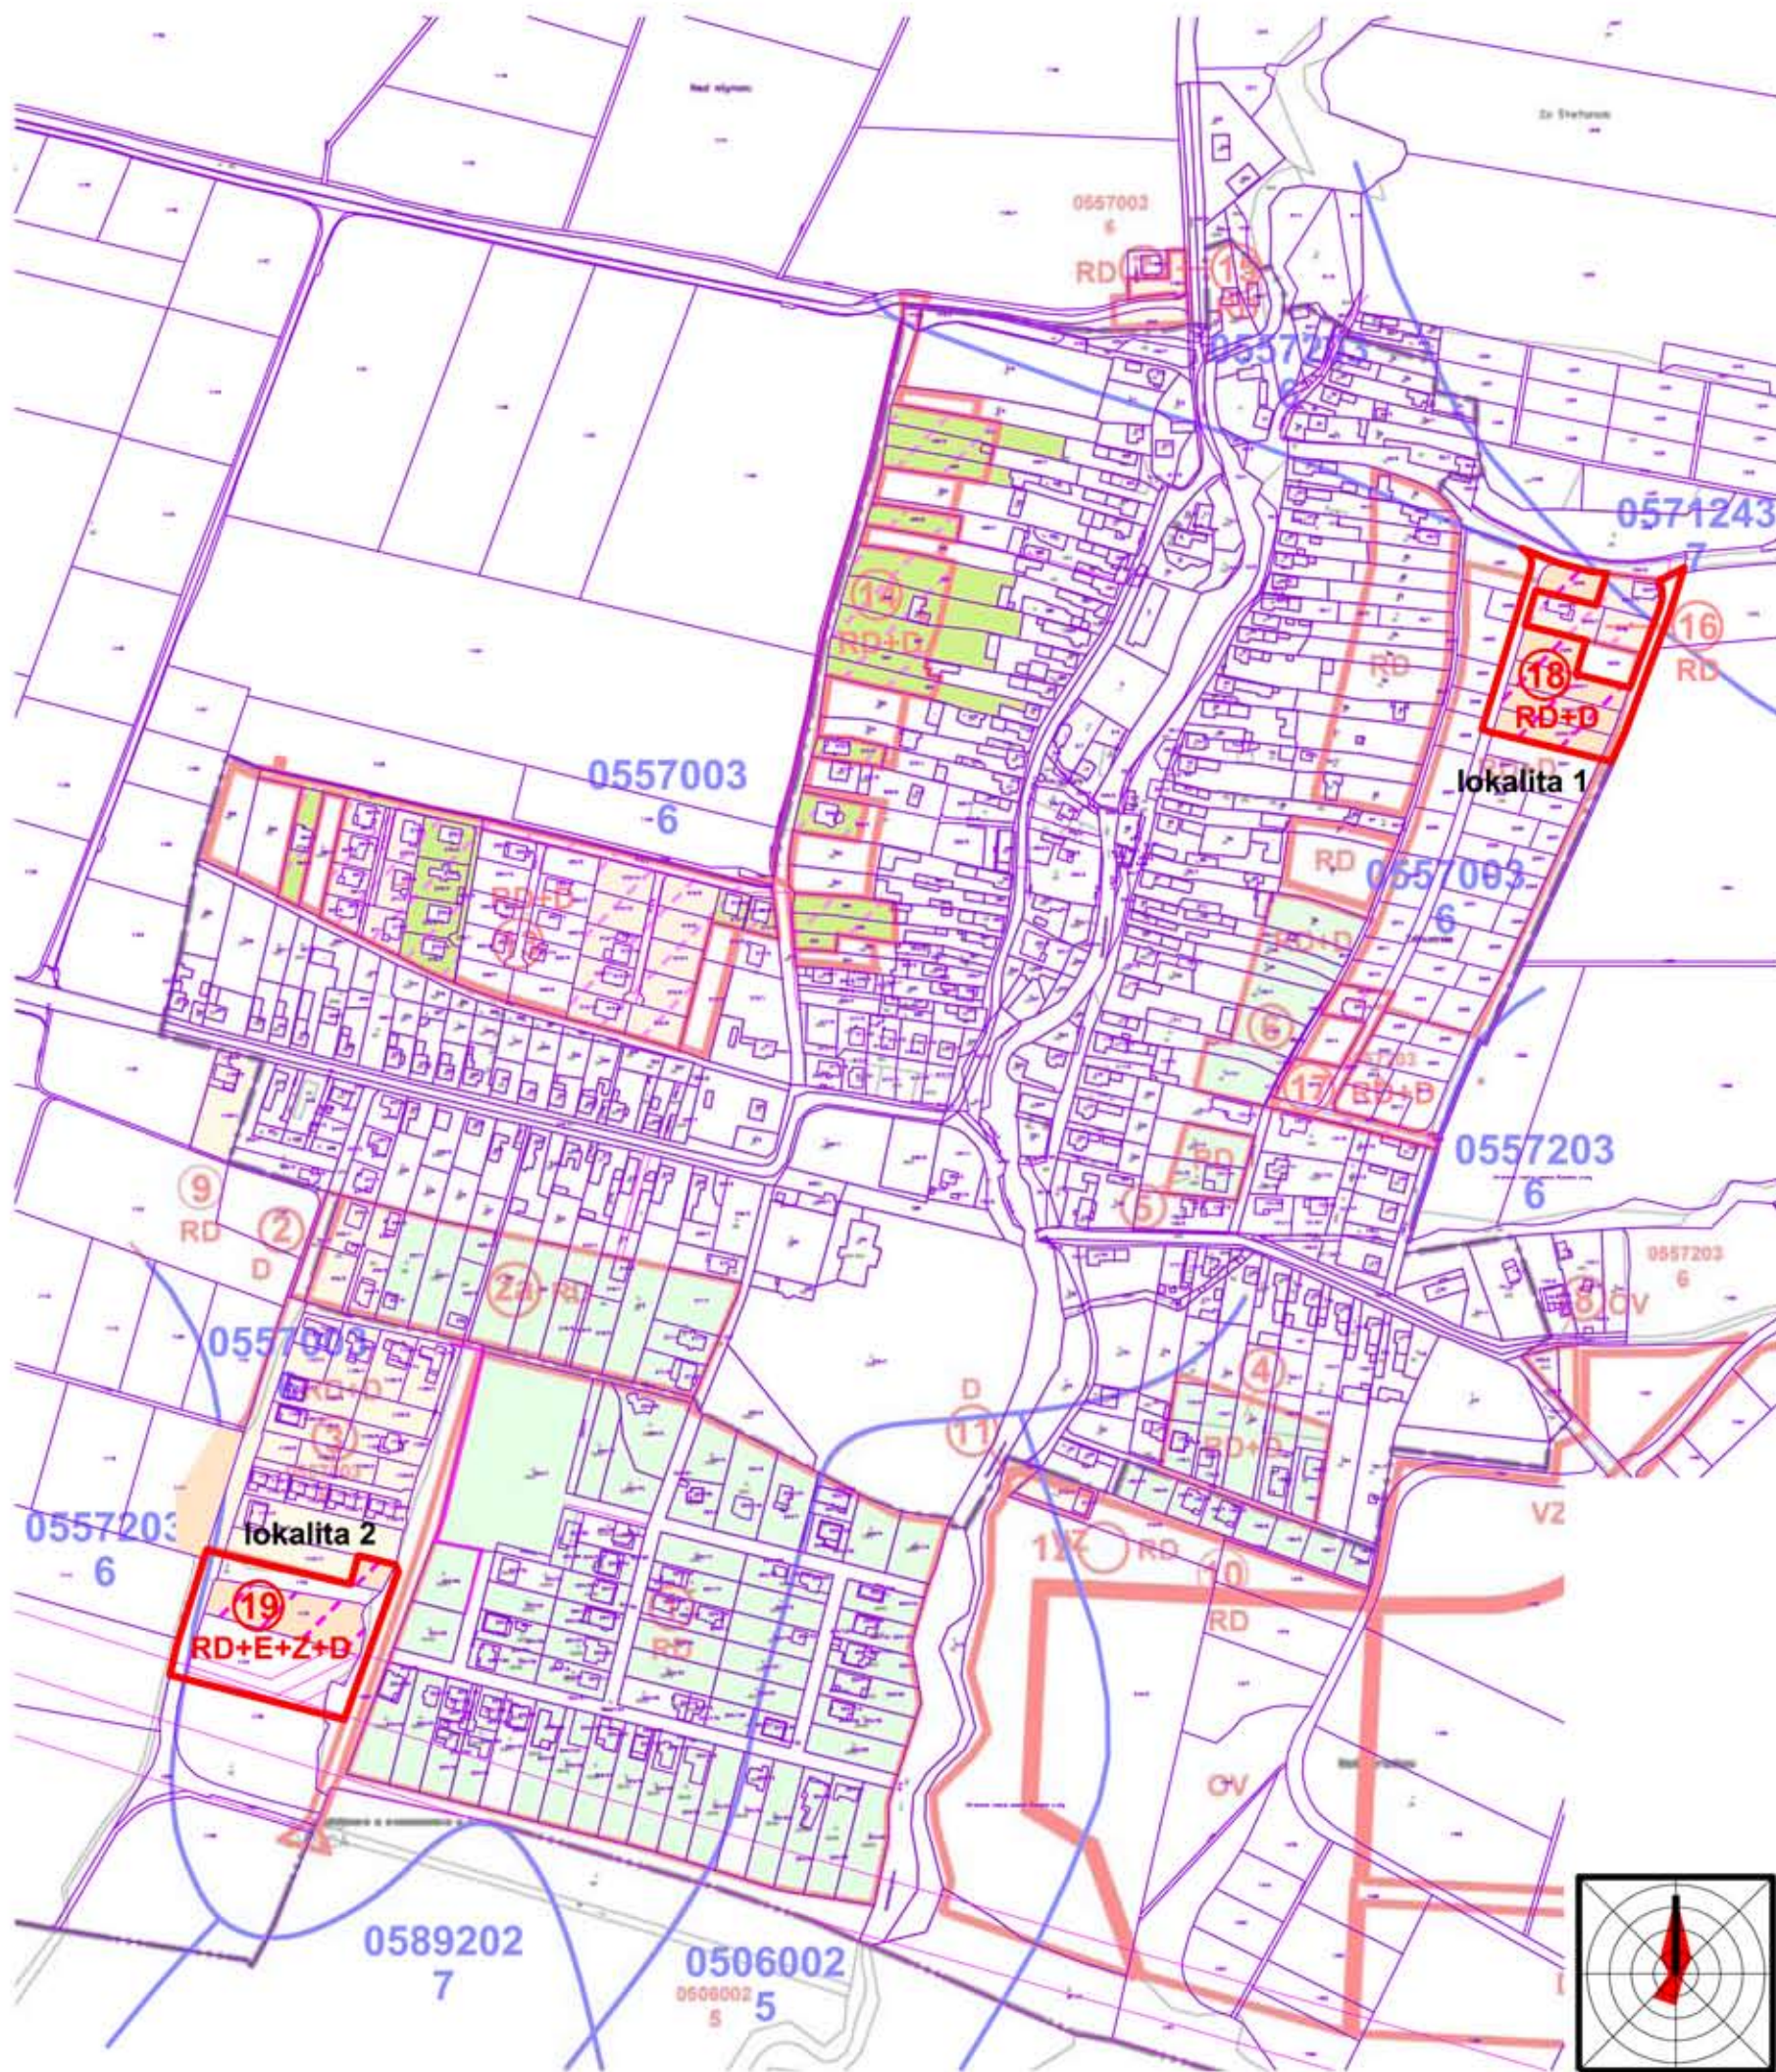

stav	návrh	
		LOKALITA PERSPEKTÍVNEHO POUŽITIA PP
	18	PORADOVÉ ČÍSLO LOKALITY
		NAJKVALITNEJŠIA PP V K.Ú. OBCE
		ORNÁ PÔDA
RD		RODINNÉ DOMY
D		DOPRAVNÉ PLOCHY
E		EKODVOR
Z		IZOLAČNÁ ZELEŇ

Zmeny a doplnky č.4 Územného plánu obce Nižná Kamenica
schválené Obecným zastupiteľstvom v Nižnej Kamenici,
dňa, uznesením č.....
Záväzná časť Zmien a doplnkov č.4 ÚPN-O Nižná Kamenica
vyhlásená VZN obce Nižná Kamenica č.....
dňa, uznesením
s účinnosťou od

Mgr. Daniela Lukačová
starostka obce

obsah výkresu **VYHODNOTENIE DÔSLEDKOV STAVEBNÝCH ZÁMEROV
A INÝCH NÁVRHOV NA NEPOĽNOHOSPODÁRSKEJ PÔDE**

mierka
1:5000

architektonické štúdio

ADM
040 23 Košice
Starozagorská ul.11
tel.: 0905 892932
admmarek@gmail.com

zodpovedný projektant
vypracoval
druh projektu
číslo zákazky
archívne číslo

názov dokumentácie

ÚZEMNÝ PLÁN OBCE NIŽNÁ KAMENICA

obstarávateľ

Obec NIŽNÁ KAMENICA

Ing. arch. Dušan MAREK

Ing. arch. Dušan MAREK

územnoplánovacia dokumentácia

28/2024

formát 2xA4

dátum 2025

číslo výkresu

7c